

OZN.	ÚČEL MÍSTNOSTI	PLOCHA	PODLAH.KRYTINA	SKLADBA	POVRCH ZDI	POVRCH STR...	POZNÁMKY
1.01	ZÁDVEŘÍ	6,7	DLAŽBA	F02	OMÍTKA	OMÍTKA	
1.02	TECHMÍSTNOST	3,1	DLAŽBA	F02	OMÍTKA+OBKLAD	OMÍTKA	
1.03	CHODBA+SCH.	11,4	DLAŽBA	F02	OMÍTKA	OMÍTKA	
1.04	WC	1,9	DLAŽBA	F02	OMÍTKA+OBKLAD	OMÍTKA	
1.05	OB. POKOJ, JÍDELNA, KUCH.	38,2	LAMINO, DLAŽBA	F01+32,3m2,F04+5,9m2	OMÍTKA	OMÍTKA	V KUCHYNI OBKLAD
1.06	GARAŽ	17,2	POTĚR	F05	OMÍTKA	OMÍTKA	
2.01	CHODBA	4,8	LAMINO	F06	OMÍTKA	OMÍTKA	
2.02	KOUPELNA	4,8	DLAŽBA	F07	OMÍTKA+OBKLAD	OMÍTKA	
2.03	DĚTSKÝ POKOJ I	12,4	KOBEREC	F08	OMÍTKA	OMÍTKA	
2.04	LOŽNICE	19,0	KOBEREC	F08	OMÍTKA	OMÍTKA	
2.05	DĚTSKÝ POKOJ II	15,8	KOBEREC	F08	OMÍTKA	OMÍTKA	
		134,9					

LEGENDA MATERIÁLŮ:

	zdivo Lapor M 240 - P 12 na M5		extrud. polystyren XPS
	příčky Lapor M 115		roční terén
	Železobeton B25 - VYTVUŽ 10 505 R		hrubý záryp vyklázenou zemínou - jílová fralce
	beton B 12.5		hrubý podpýp kamenným
	dřevěná konstrukce		záryp zemínou
	BEST - ztracené bednění 40 + beton B 15, rozměr 488/400/250 mm		Hladící vrstva fralce 4 - 8 mm v šouře 300 mm
	BEST - ztracené bednění 20 + beton B 15, rozměr 488/200/250 mm		


LEGENDA ODKAZŮ:

- okapní chodáček - katek 300 mm oddělen od trávníku plastovým zehradním obrubníkem
- dřevěná lezna na betonových pažích na terénu - nadšíkardem
- desky z extrudovaného polystyrenu XPS, 1250/600 mm v tloušce 70 mm
- menší domy, jehličnaté stromy se dojíždějí, se vlnití ležatou deska 11,20 mm z dřevěné dílence objemů
- svazek šachty, 900/600 mm, potrubí 600/600 mm napoj. od firmy Gabus - typ Budeč, úřad. 11
- větrací otvor o rozměrech 150/150 mm zakrytý mřížkou se sítkou proti hmyzu, proveden ve zdivu, spodní hrana 2350 mm od +0,0
- větrací otvor o rozměrech 150/150 mm zakrytý mřížkou se sítkou proti hmyzu, proveden v garži, vrstev, spodní hrana 300 mm od +0,0
- větrací otvor o rozměrech 150/150 mm zakrytý mřížkou se sítkou proti hmyzu, proveden v garži, vrstev, spodní hrana 2350 mm od +0,0

- DK sloupce vedení děličkové kanalizace
- SK sloupce vedení šouřičné splaškové kanalizace
- T sloupce vedení topení
- T1 plynový kotel
- T2 kotelna kotle
- T3 příprava pro ledový kotel
- V sloupce vedení vodovodu
- VS vodometná sítka
- V1 vodovodní výpust
- VZT sloupce vedení / výměnit vzduchotechniky

POZNÁMKY:

- 1) překlady v příčích pro dveře 8.700 vyrobte 3x betonářská výtlačná m2 / u osazení použít systémových prvků
- 2) příčky zalévat na podlahový pás ORSL NPP a dobetone dílencem od rozstupu vzhůru jiskám ORSL NPP
- 3) omítky na stěch různých materiálů vyzrůst tečtí
- 4) na vnějších stěnách osadit do omítky rohovou láť
- 5) na stěny omítky a okenních rámech použít přípojovací profily firmy BAUMIT
- 6) na stěny dířky a obklady dířkou osadit pod obklad
- 7) obklad do v. 2300, stěny pod obkladem osadit hydroizolací stěnou, rohy barokčkovány, napojeno na hydroizolaci stěny podlahy
- 8) na stěnách z tvárnice ležet osadit zdivu - tenkovrstvá stěnová omítka s perlitkou - zdivo z pálených materiálů - jílová výpění omítky - povrch obou materiálů sjednotit v konstrukci
- 9) tvárnice Lapor musí být při dělení řezány, nikoli sekány
- 10) v místnostech s mokřím provozem (nečistoty lecht. místnost) budou opatřeny - podlahy, stěny do v. 30cm, stěny s nerezovou grádou - hydroizolacími náletem - pojiznou hydroizolaci
- 11) v místnostech s keramikou dířkou osadit keramický sokl
- 12) nábytek a kuchynská linka nepoužívejte dodávky stavy

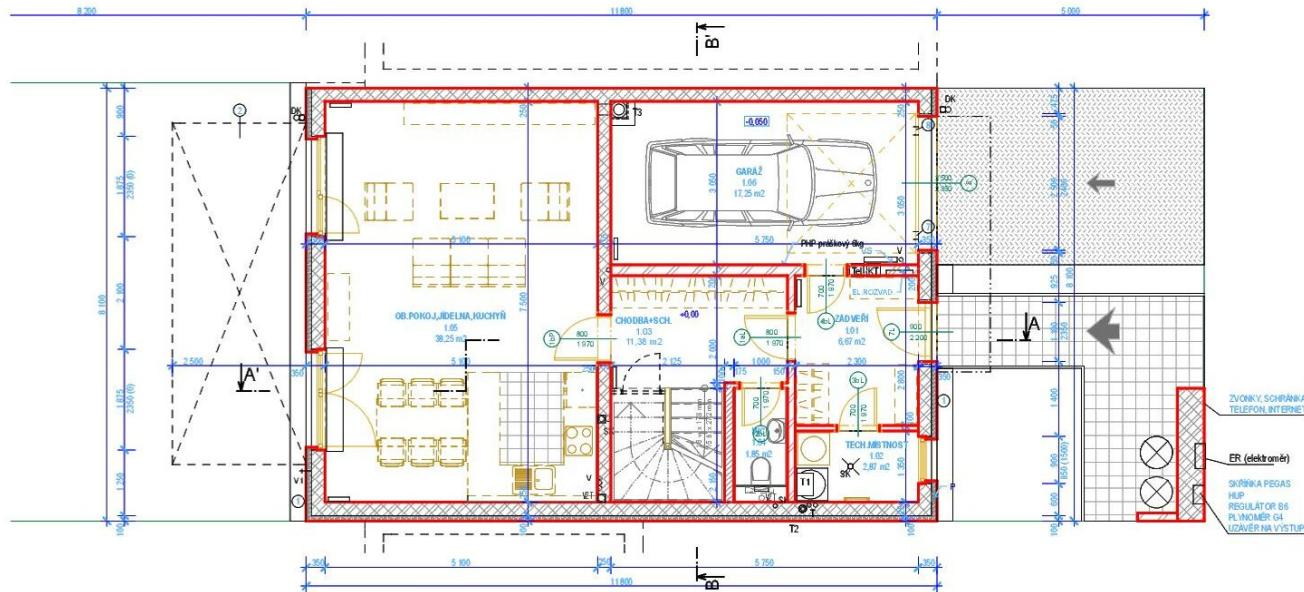

AKCE: OBYTNÝ SOUBOR RODINNÉ BYDLENÍ JAHODNICE Praha 14, Hostavice, parcela č.871/1 - k.u. Hostavice		
STUPĚN: Dokumentace pro stavební povolení - DSP	VYSKOPISNÝ SYSTÉM: BPV POLOHOPIŠNÝ SYSTÉM: S - JTSK	
STAVEBNÍK: UNIMEX GROUP, a.s. Václavské náměstí 53, 110 00 Praha 1 IČO: 41693540	ZMOUCNĚNĚ STAVEBNÍKA: UG-D, a.s. Václavské náměstí 53, 110 00 Praha 1 IČO: 27191227	KONTAKTNÍ OSOBA: Ing. Tomáš Juránka
ČÁST PD: F 1.1 - ARCHITEKTONICKÁ A STAVEBNÍ	PROJEKTANT ČÁSTI PD: HANS - PAUL ARCHITEKTI s.r.o. Zábý 9, 250 90 Zábý IČO: 25078151 ATELIER: Duhá 8, 110 00 Praha 1 tel: 22431381 fax: 222 327 324	
VYPRACOVÁL: Ing. arch. Petra ROŠKOTOVA Ing. arch. Tomáš KUŽEL	ZODPOVĚDNÝ PROJEKTANT: Ing. arch. Filip ZIEGLER	DÁTUM: 01.11.2007 C. PÁŘE:
OBJEKT: G.01-G33	IDENTIFIKACE: JA.G - ŘADOVÝ DŮM	MĚŘÍTKO: 1:100
NÁZEV: PŮDORYS 1.NP		OSLOV VÝKRESU: F1.1.G - 2.2.2